

Zonage réglementaire clôtures - AILLY



1 : 9 000

- Bâti
- Urbain
- Champêtre

Zonage réglementaire clôtures - AILLY



1 : 5 000

■ Bâti
■ Champêtre



- Champêtre
- Intermédiaire
- Urbain
- Bâti



Zonage réglementaire clôtures - AUTHEUIL AUTHOUILLET



■ Champêtre
■ Bâti



Zonage réglementaire clôtures - AUTHEUIL AUTHOUILLET



1 : 4 000

■ Bâti
■ Intermédiaire
■ Champêtre





1 : 6 000

- Bâti
- Urbain
- Intermédiaire
- Champêtre



1 : 4 000

■ Bâti
■ Urbain
■ Intermédiaire





1 : 4 000

- Bâti
- Urbain
- Intermédiaire
- Champêtre




1 : 4 000

- Bâti
- Intermédiaire
- Champêtre



- Bâti
- Urbain
- Intermédiaire

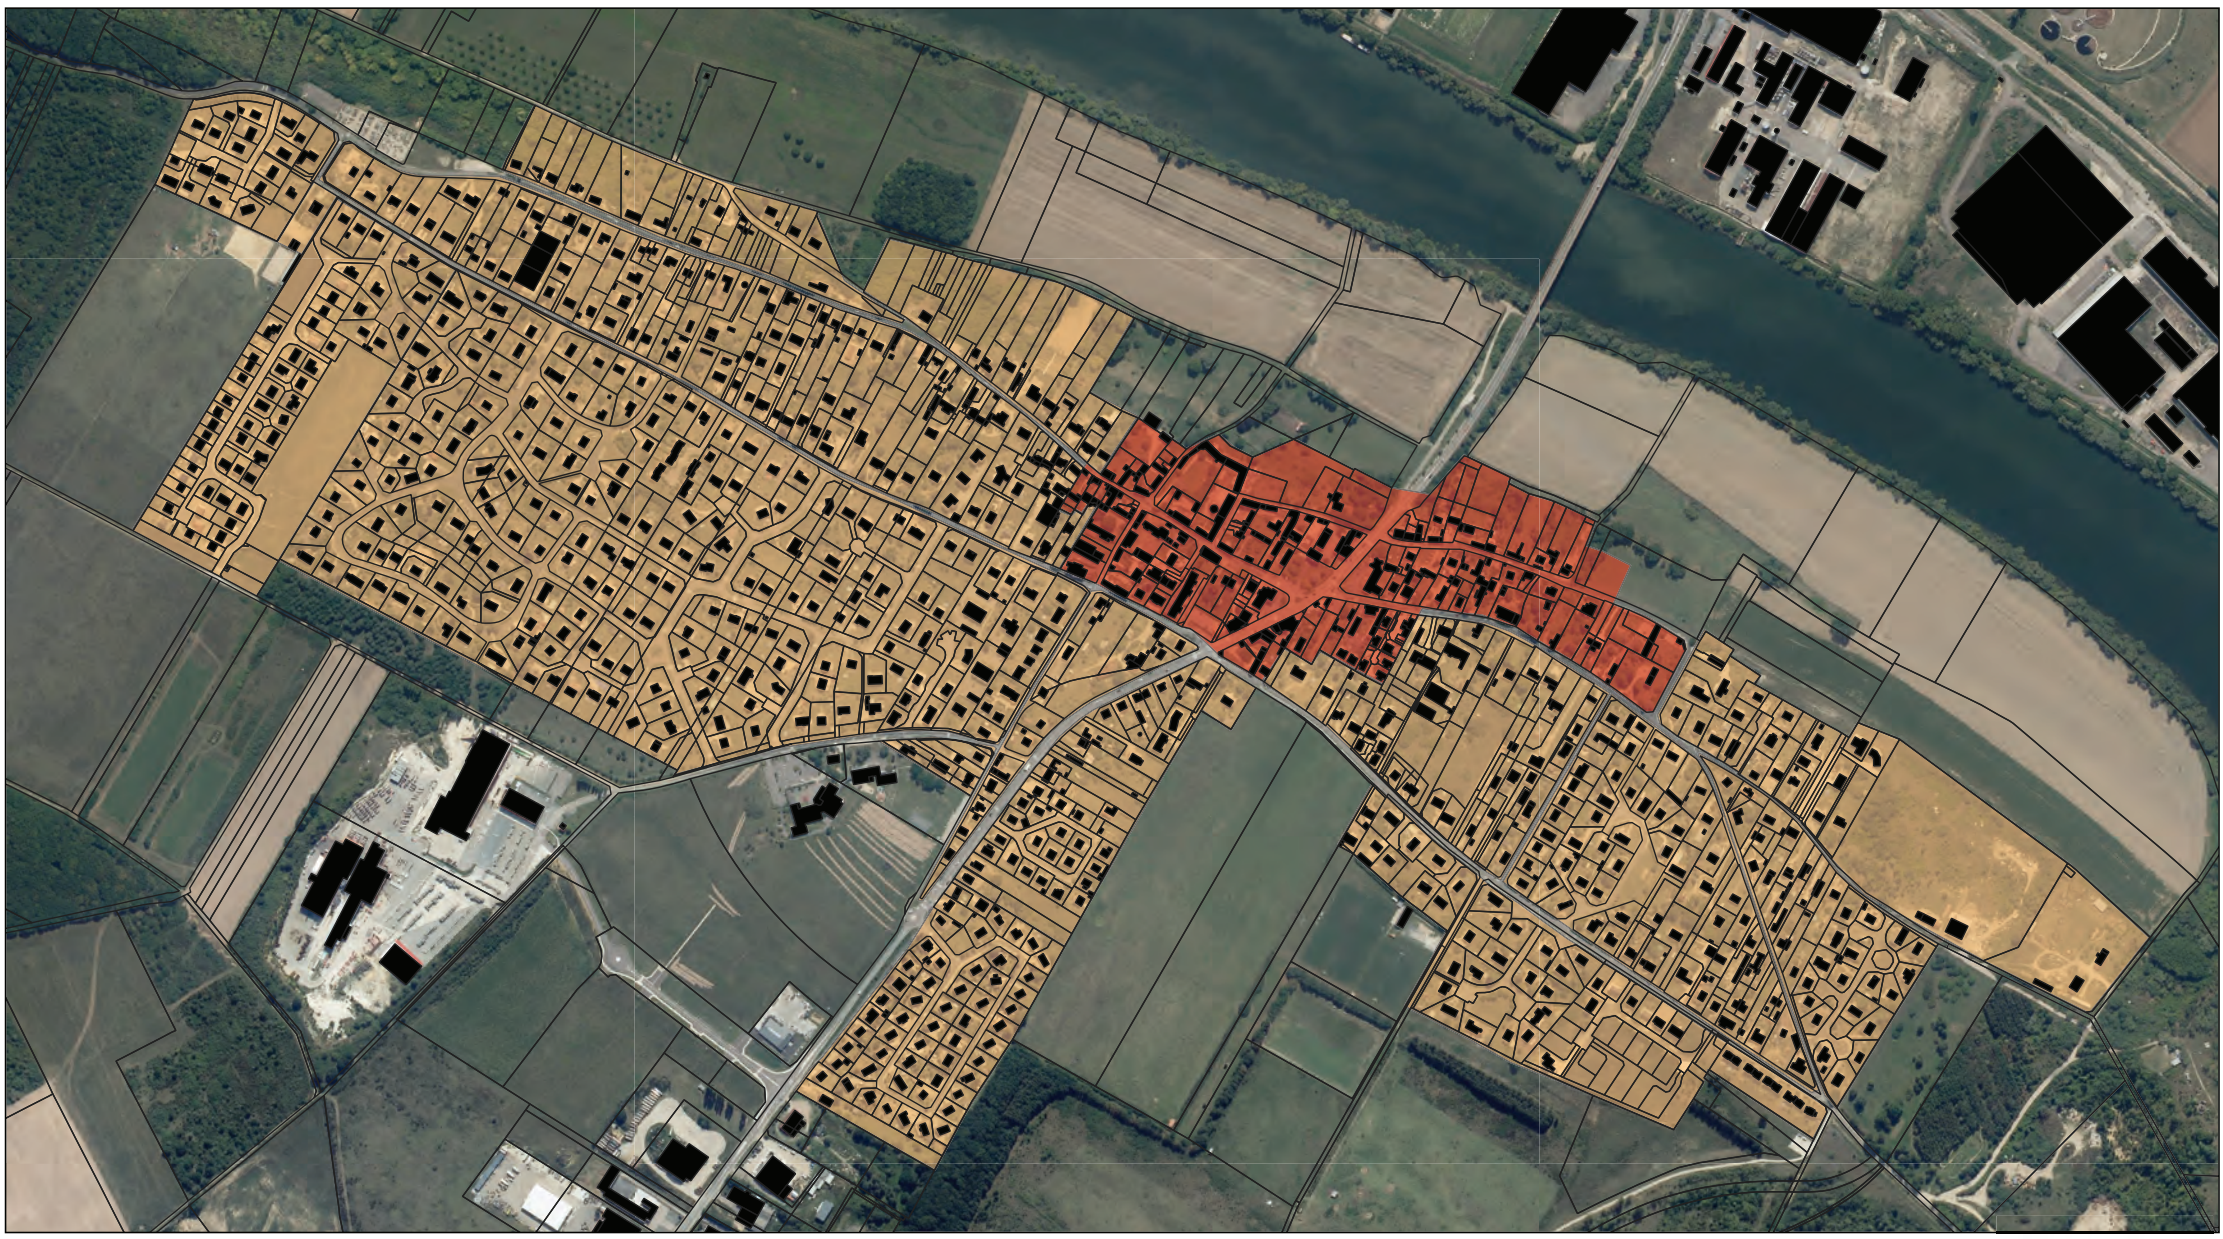

Zonage réglementaire clôtures - COURCELLES SUR SEINE







■ Champêtre
■ Bâti



Zonage réglementaire clôtures - FONTAINE BELLENGER







- Champêtre 
- Intermédiaire 
- Urbain 
- Bâti 



Zonage réglementaire clôtures - FONTAINE BELLENGER




- Champêtre 
- Intermédiaire 
- Urbain 
- Bâti 



Zonage réglementaire clôtures - GAILLON




- Bâti
- Urbain
- Intermédiaire

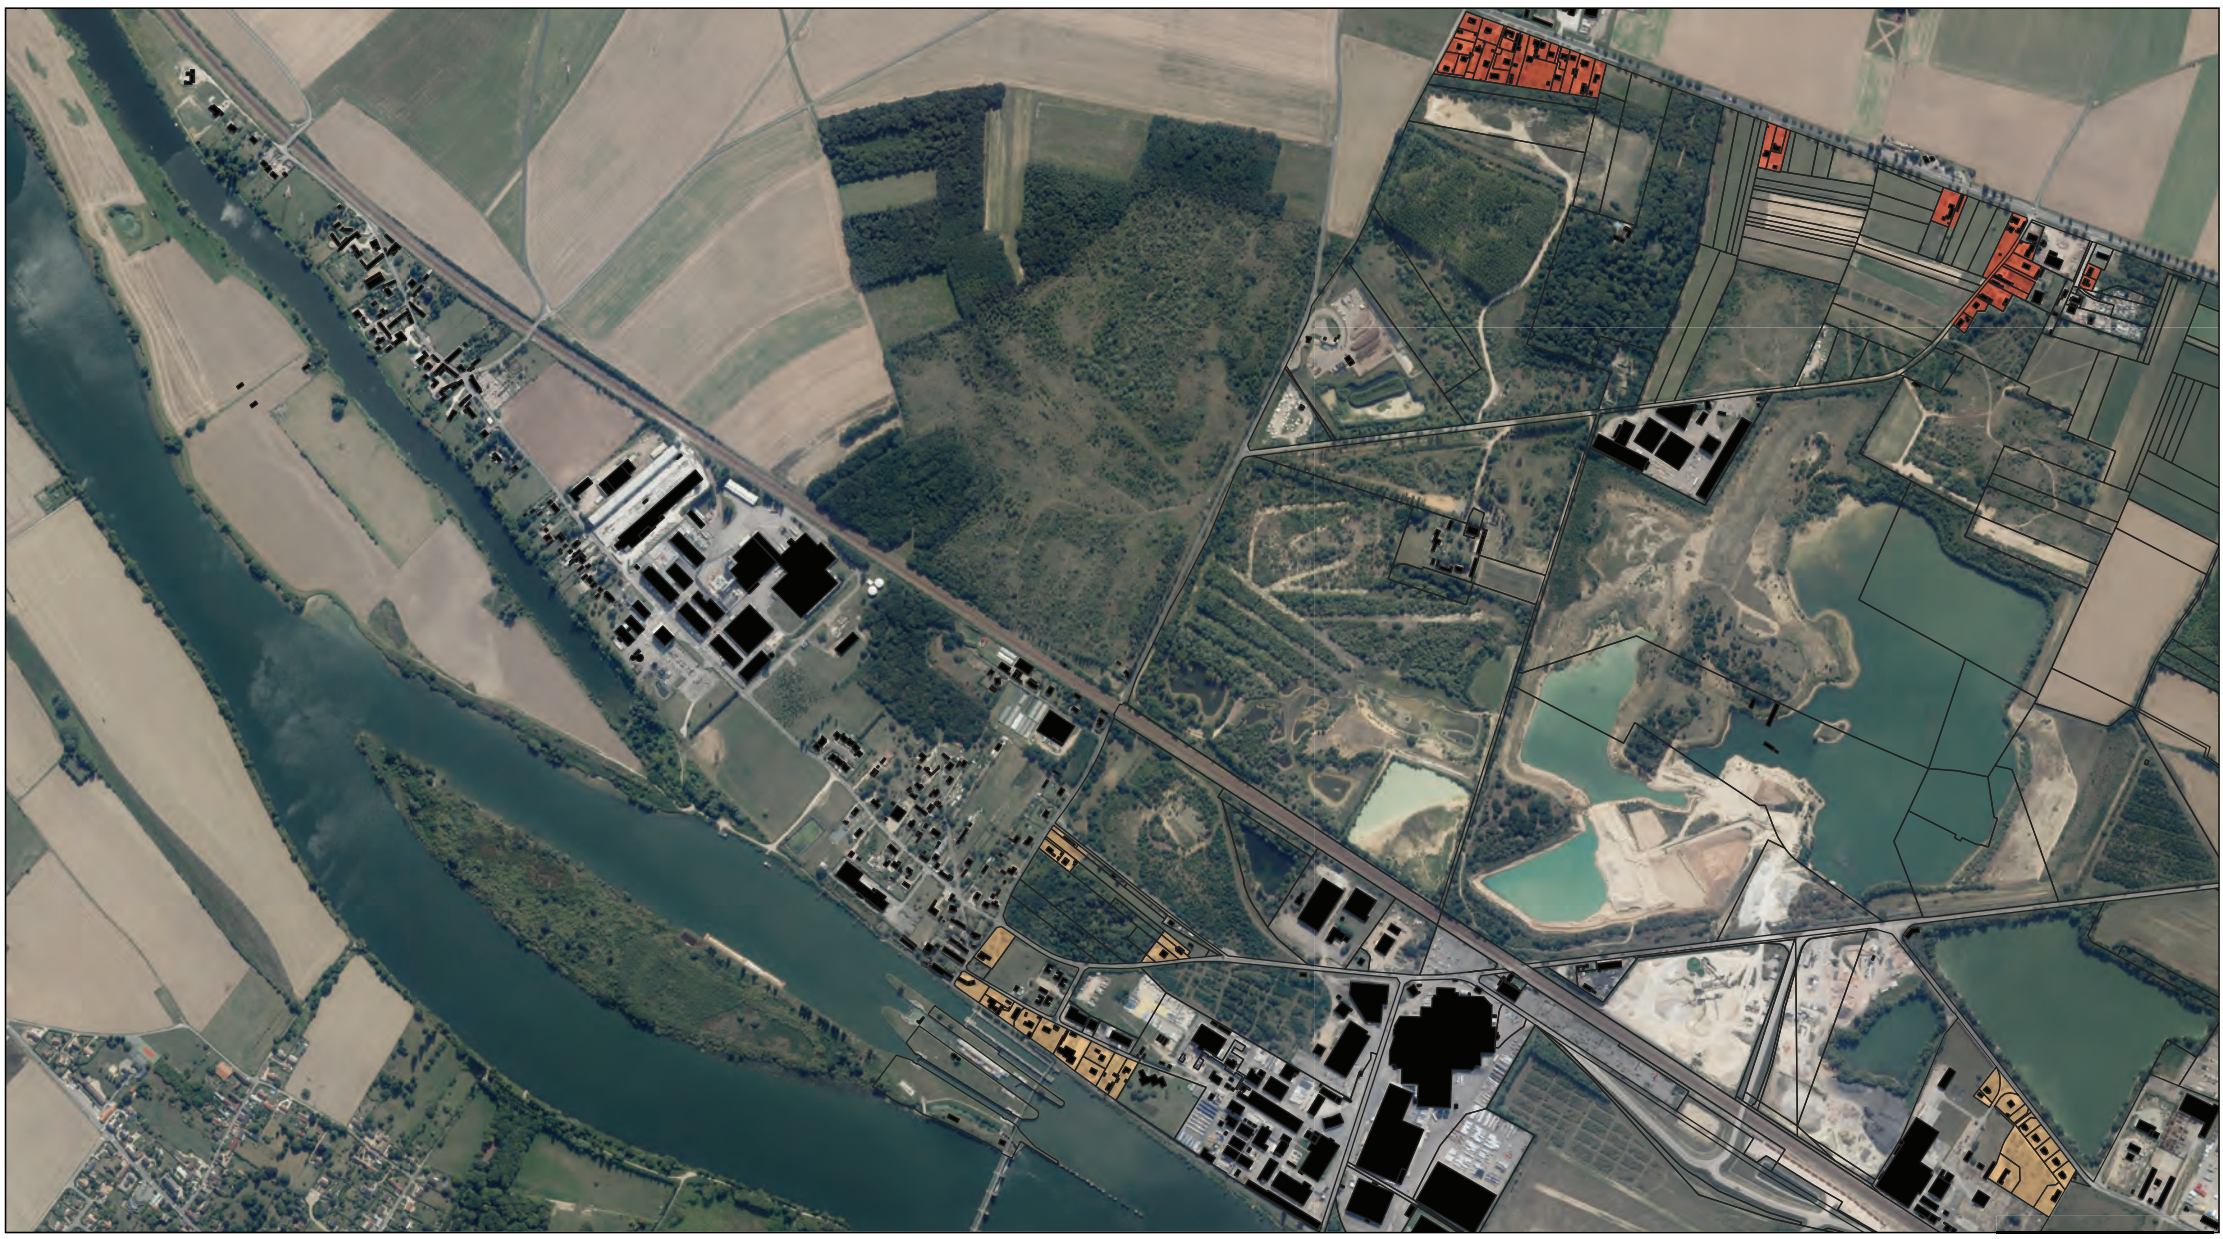

Zonage réglementaire clôtures - GAILLON



- Bâti
- Urbain
- Intermédiaire

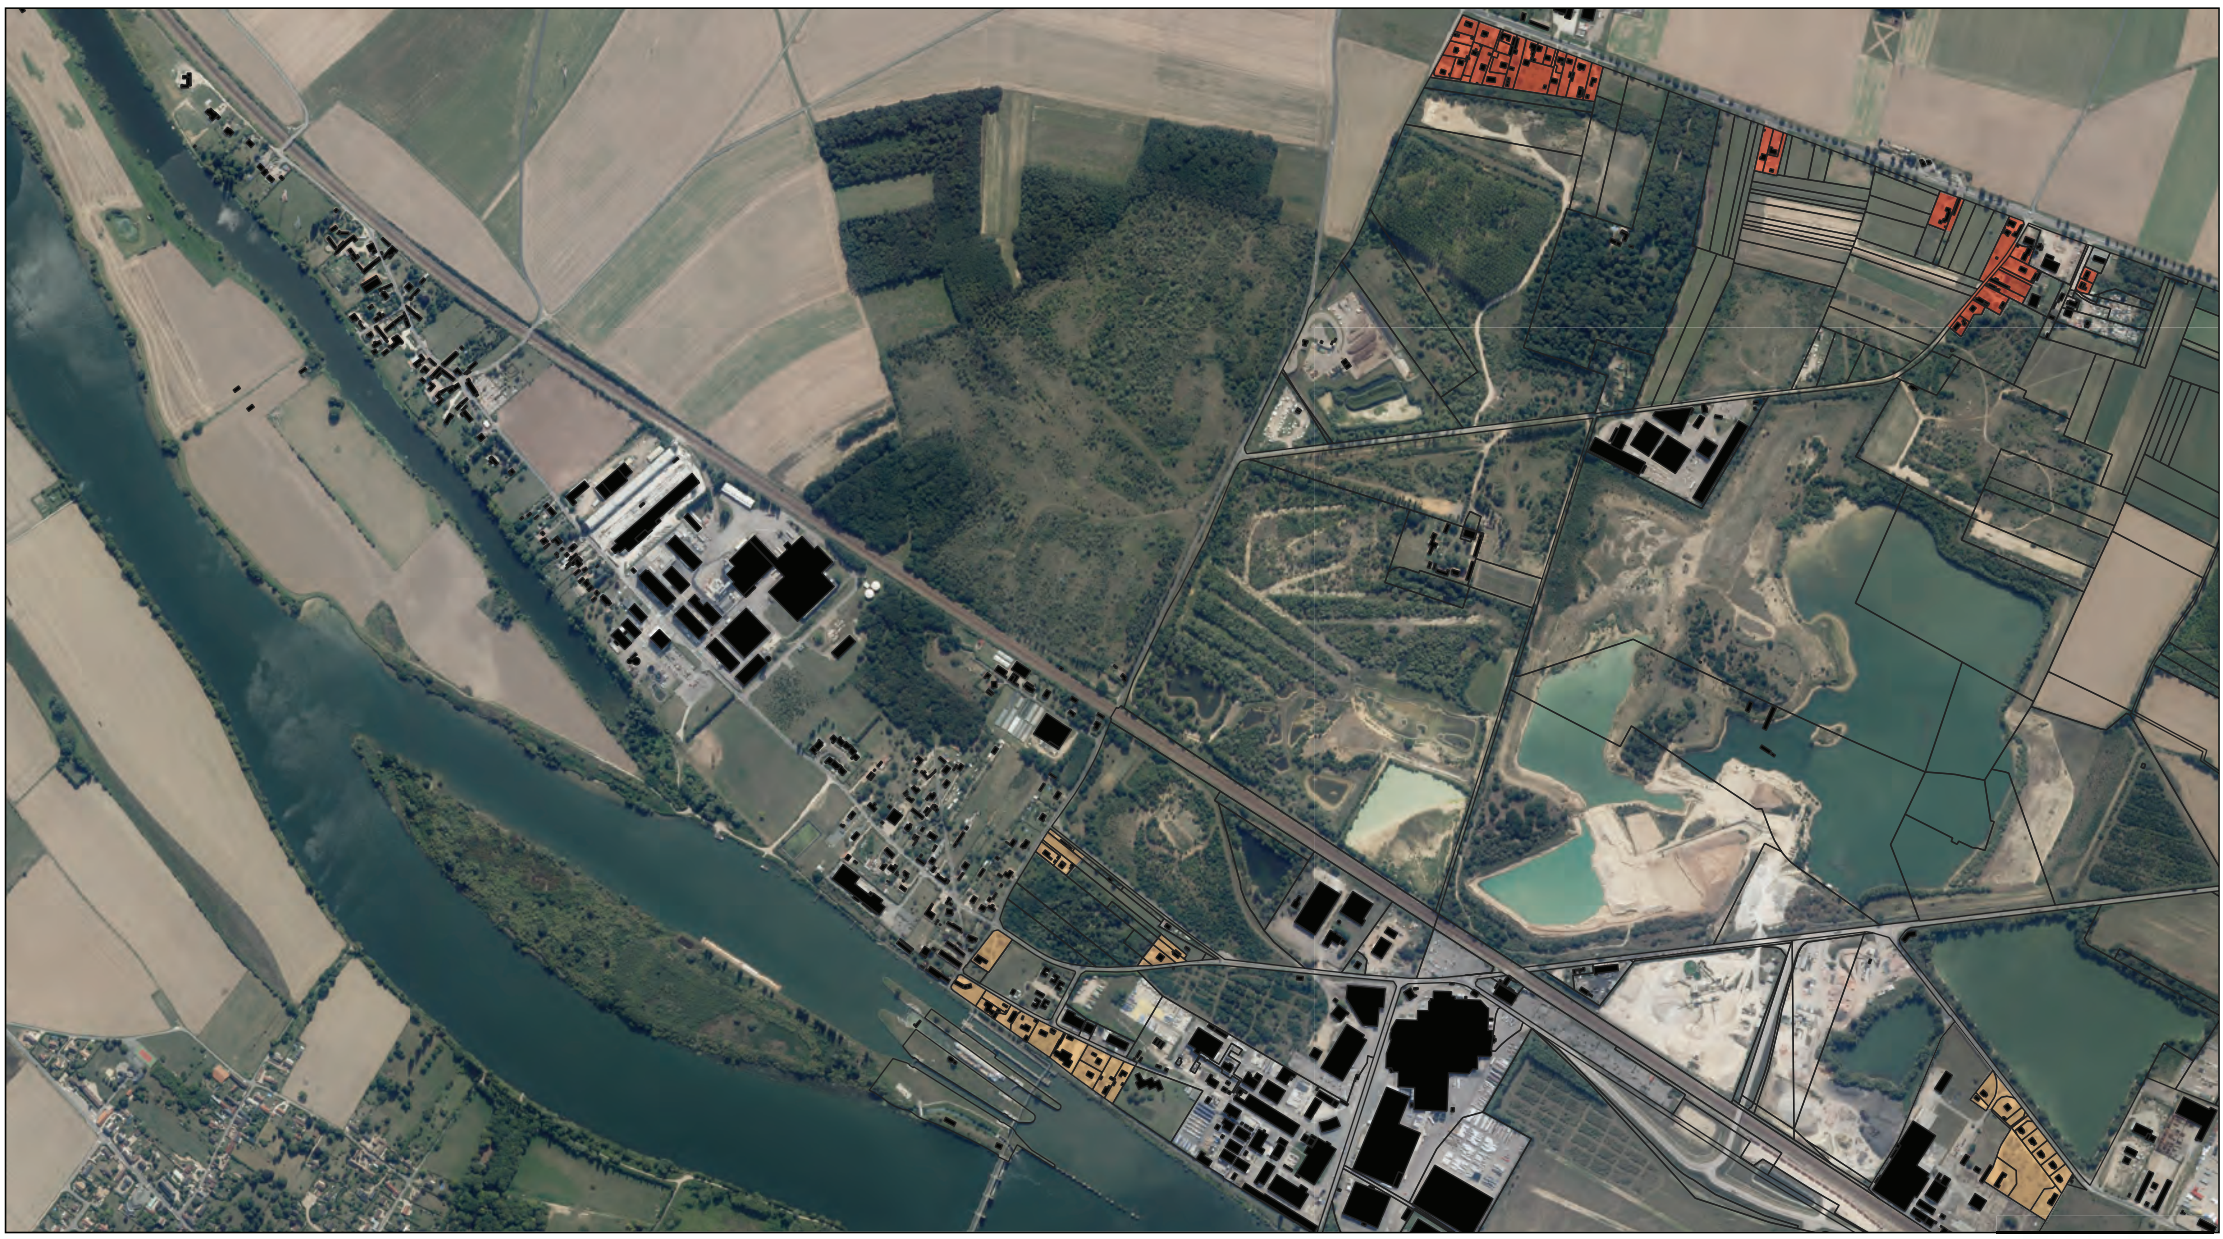

Zonage réglementaire clôtures - GALLON



1 : 8 200

■ Bâti
■ Intermédiaire
■ Champêtre



1 : 6 000

■ Bâti
■ Champêtre



1 : 6 000

■ Bâti
■ Champêtre



1 : 9 500

- Bâti
- Urbain
- Intermédiaire
- Champêtre




Zonage réglementaire clôtures - LE VAL D'HAZEY



- Champêtre
- Intermédiaire
- Bâti



Zonage réglementaire clôtures - LES TROIS LACS

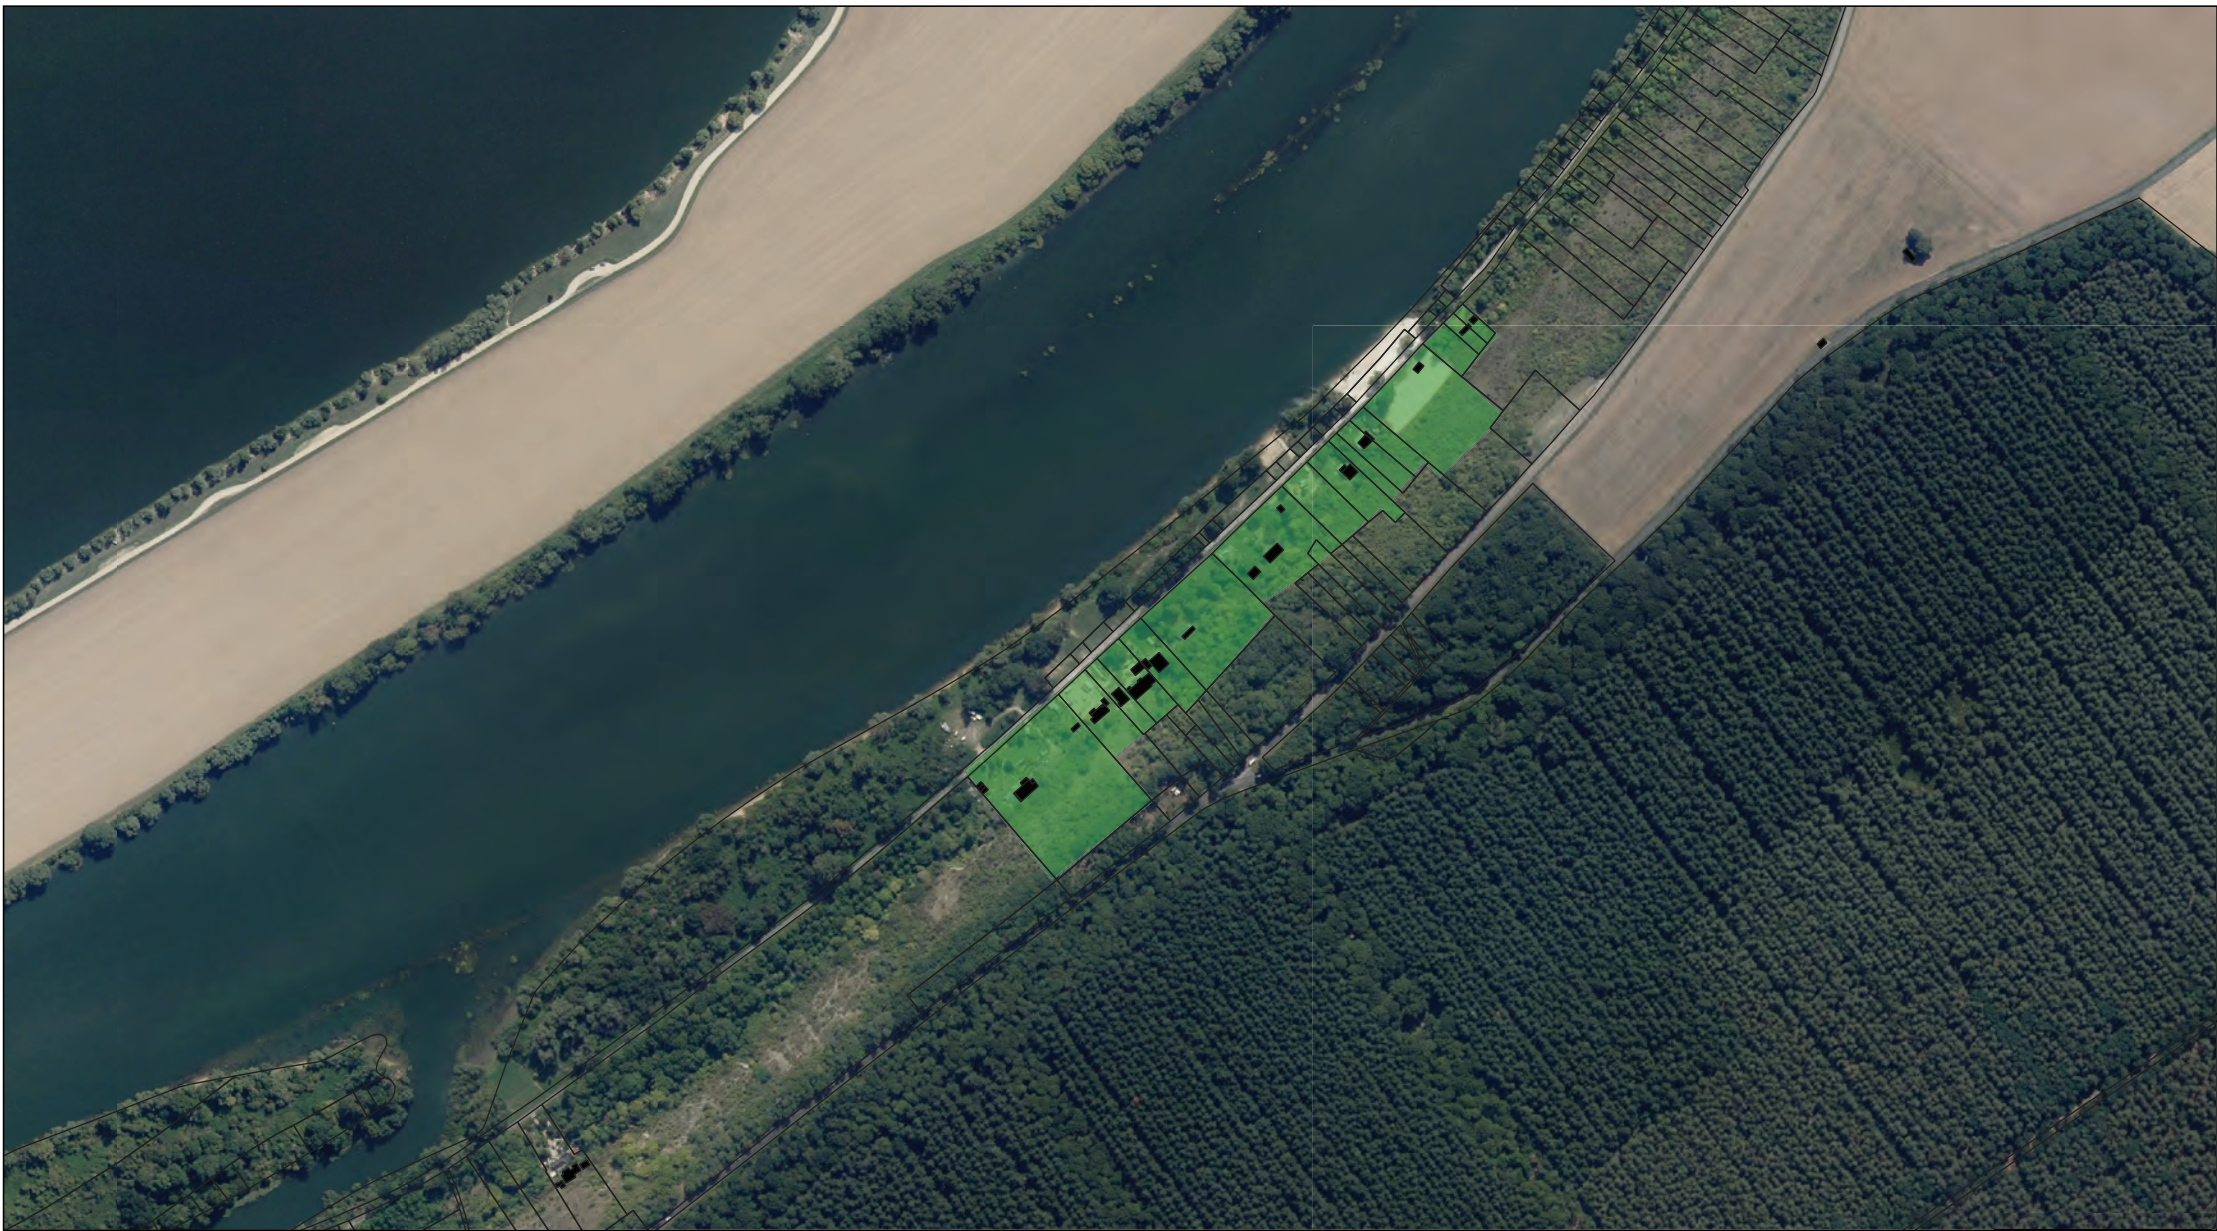

Zonage réglementaire clôtures - LES TROIS LACS



- Champêtre
- Intermédiaire
- Bâti



Zonage réglementaire clôtures - LES TROIS LACS



- Champêtre
- Intermédiaire
- Bâti



Zonage réglementaire clôtures - LES TROIS LACS




- Champêtre
- Intermédiaire
- Urbain
- Bâti



Zonage réglementaire clôtures - LES TROIS LACS



■ Champêtre
■ Bâti

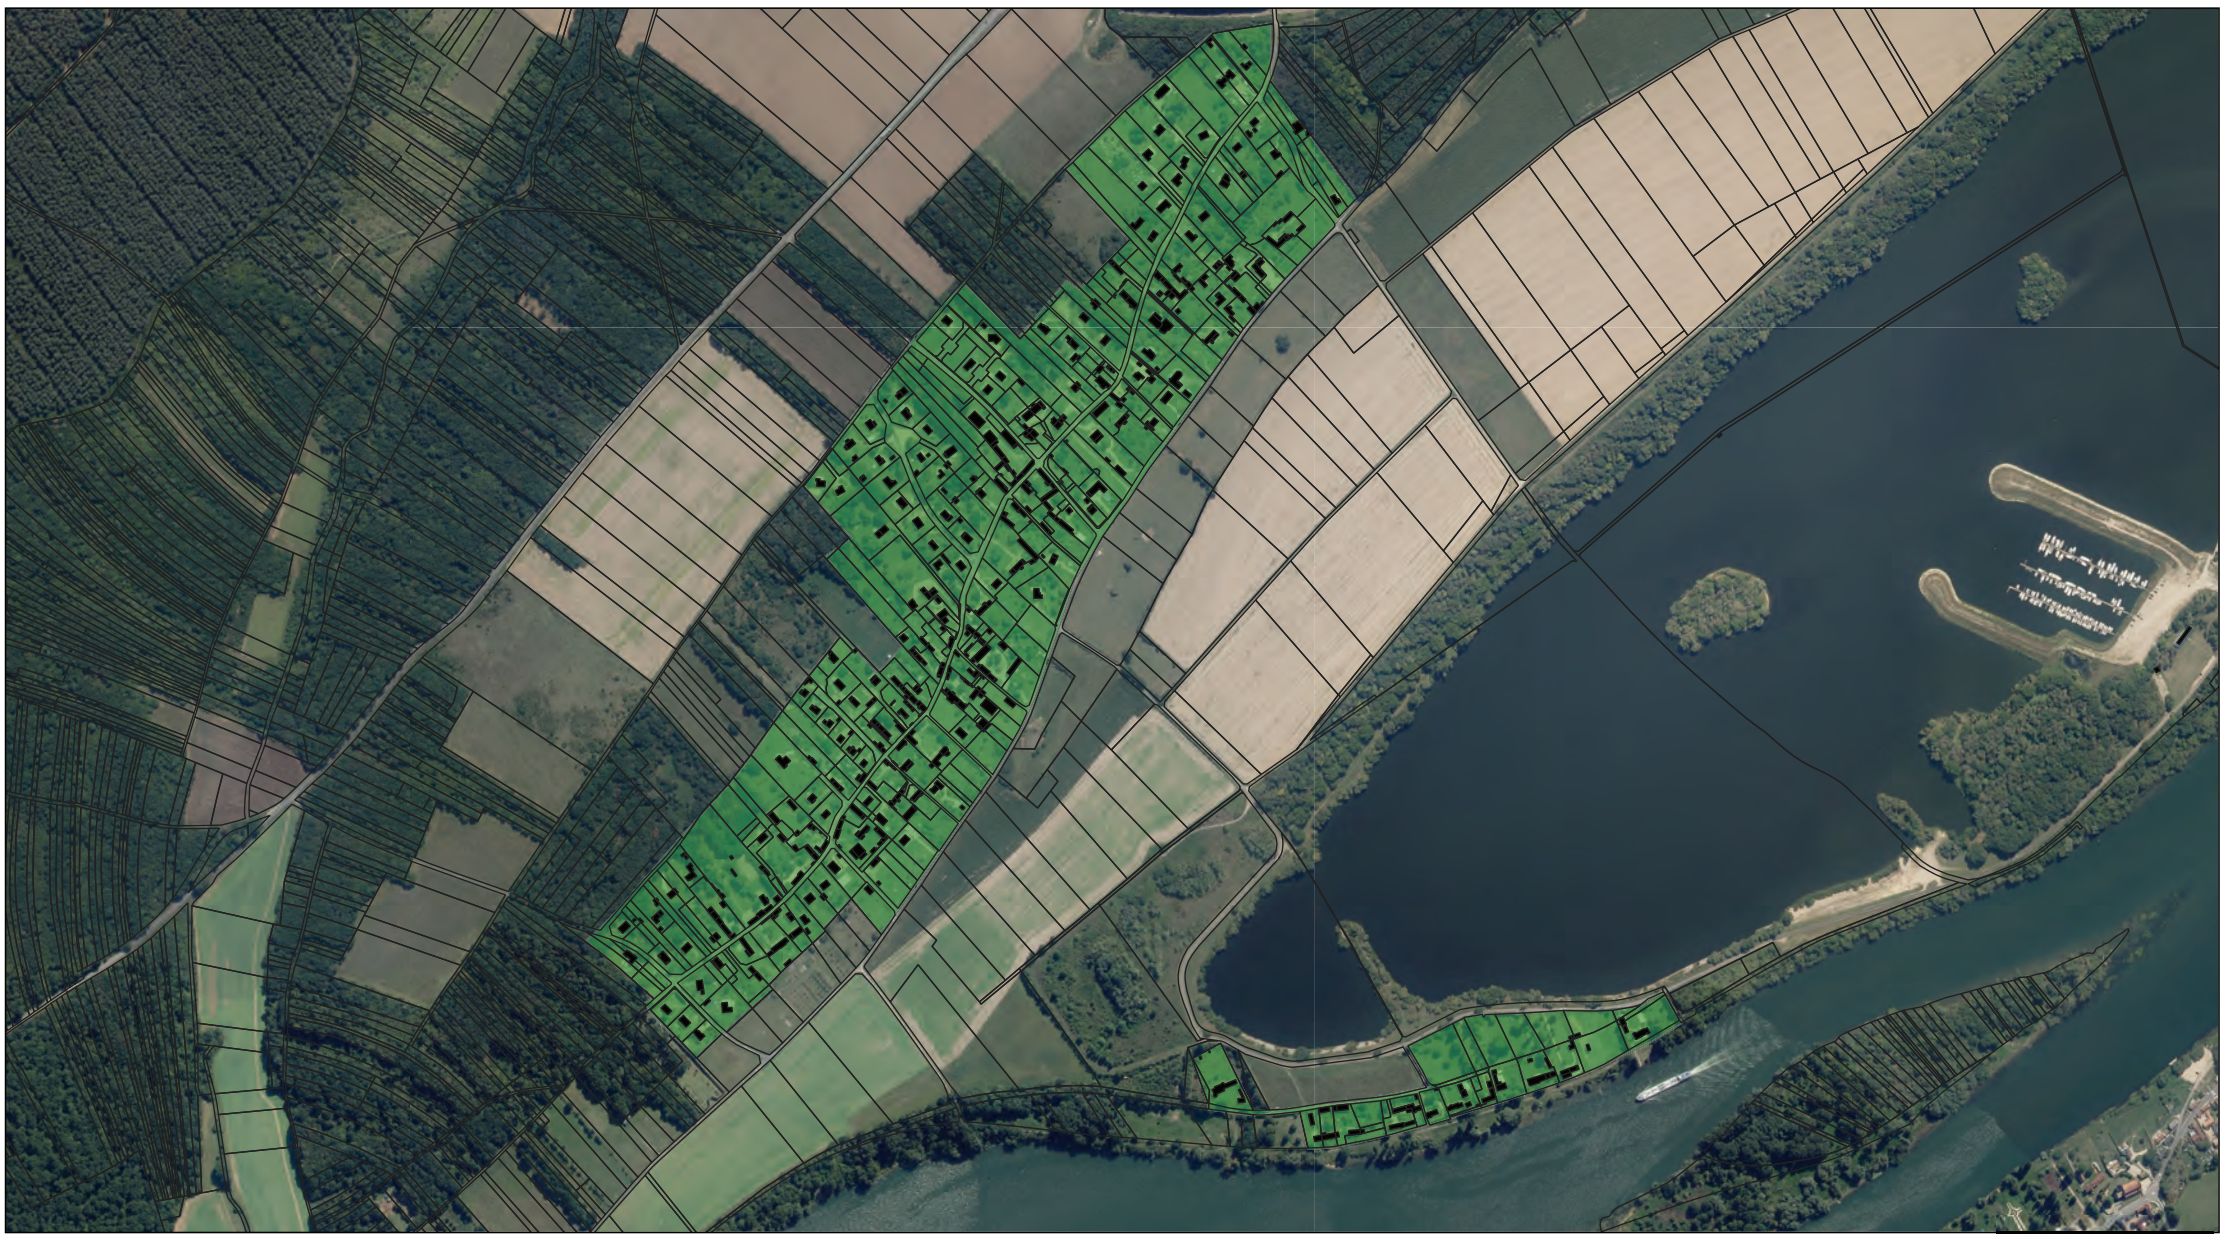





Zonage réglementaire clôtures - LES TROIS LACS



Zonage réglementaire clôtures - LES TROIS LACS

Zonage réglementaire clôtures - LES TROIS LACS



-  Champêtre
-  Intermédiaire
-  Urbain
-  Bâti

1 : 7 000





- Champêtre
- Intermédiaire
- Bâti



Zonage réglementaire clôtures - SAINT AUBIN SUR GAILLON



- Champêtre
- Intermédiaire
- Bâti



Zonage réglementaire clôtures - SAINT AUBIN SUR GAILLON




■ Bâti
■ Intermédiaire




Zonage réglementaire clôtures - SAINT AUBIN SUR GAILLON



- Champêtre
- Intermédiaire
- Bâti

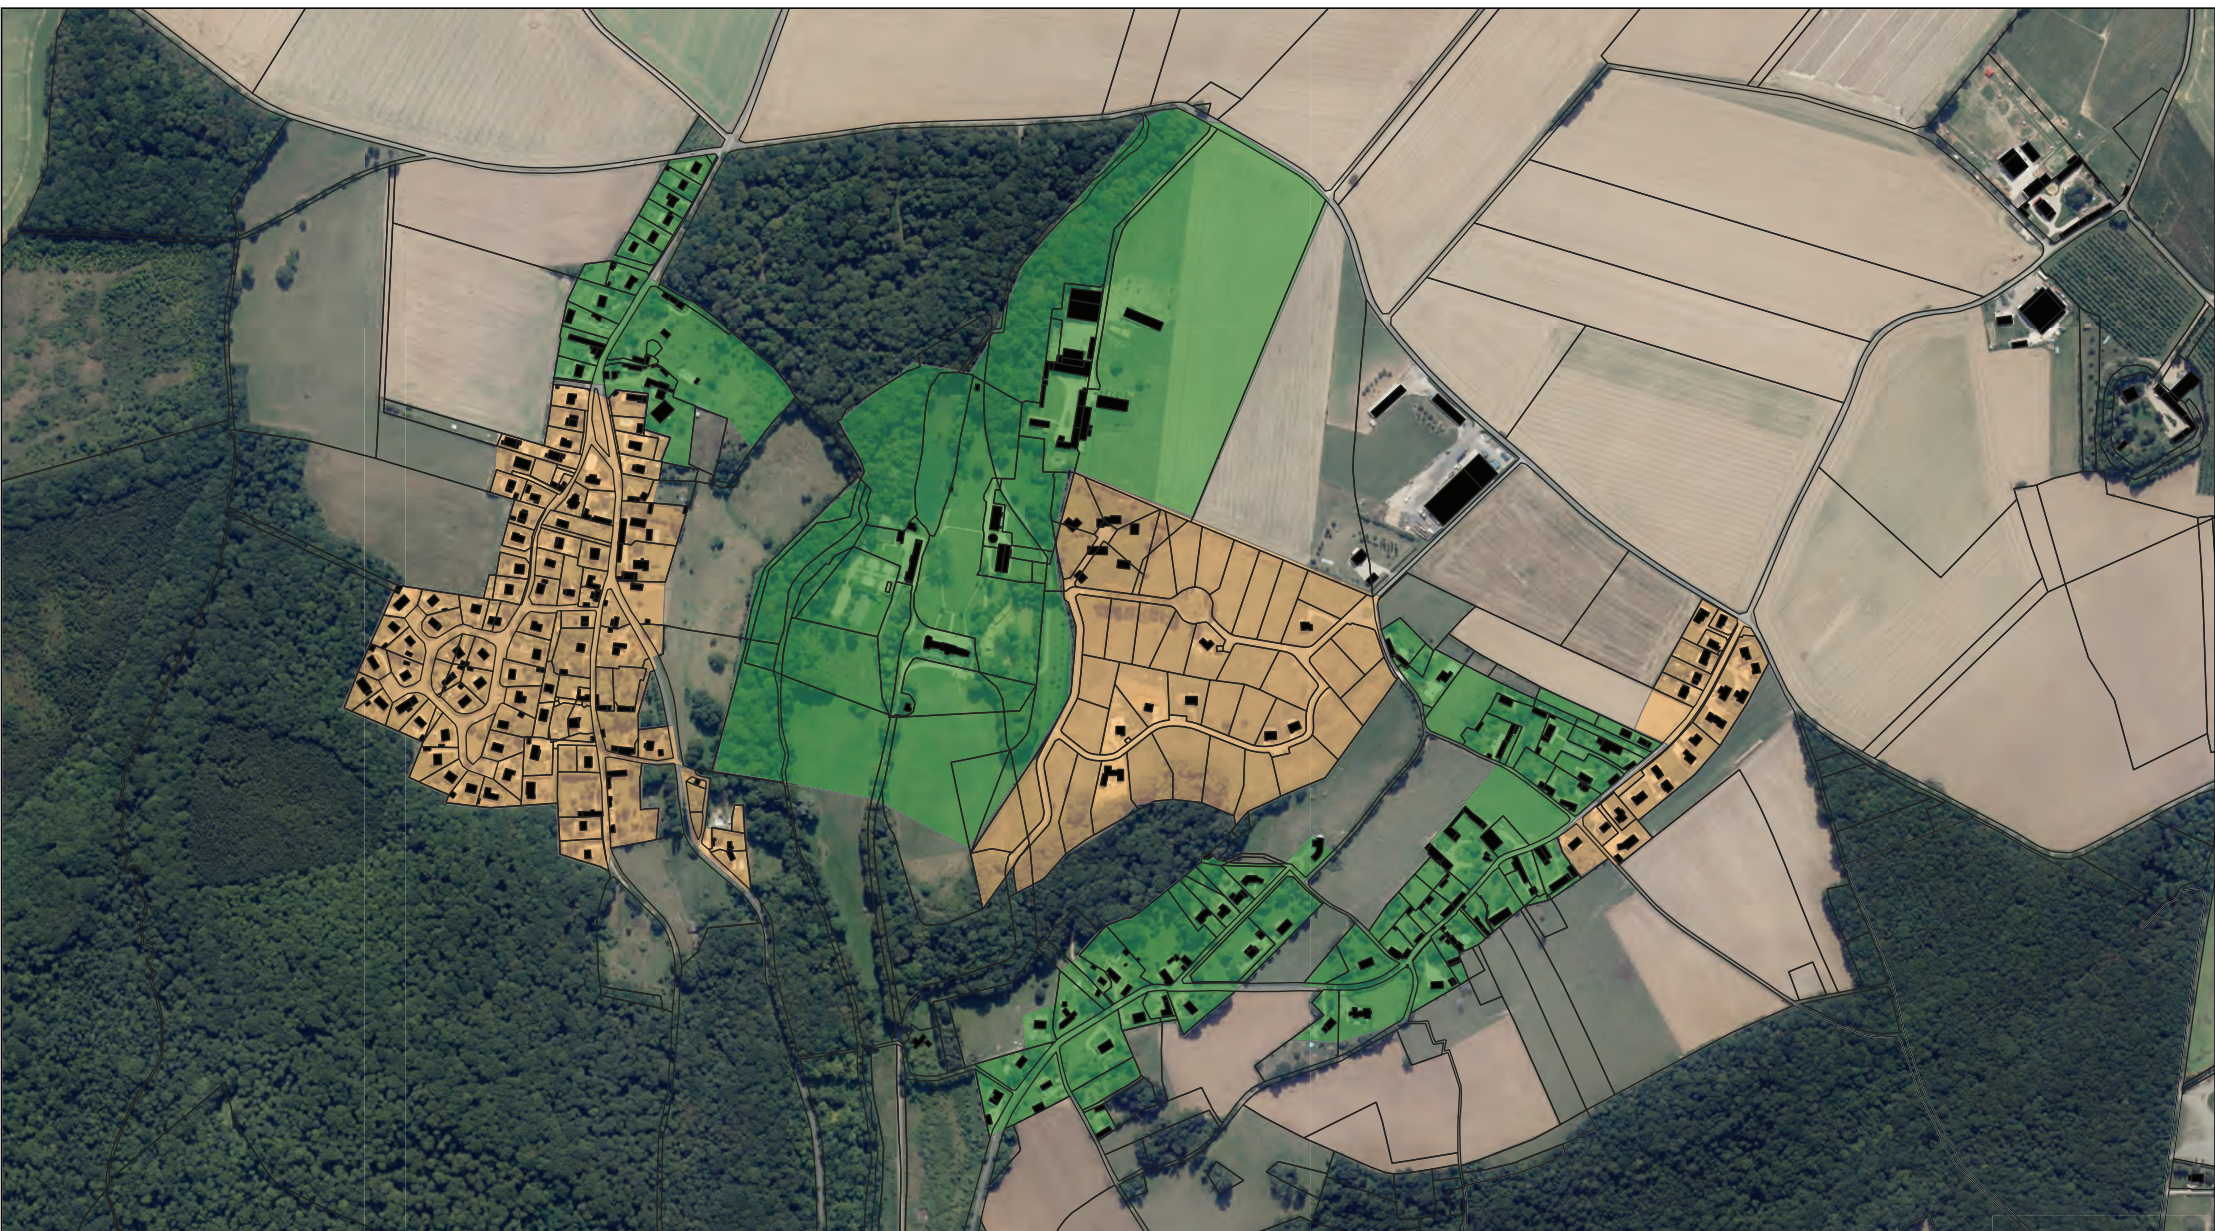

Zonage réglementaire clôtures - SAINT AUBIN SUR GAILLON

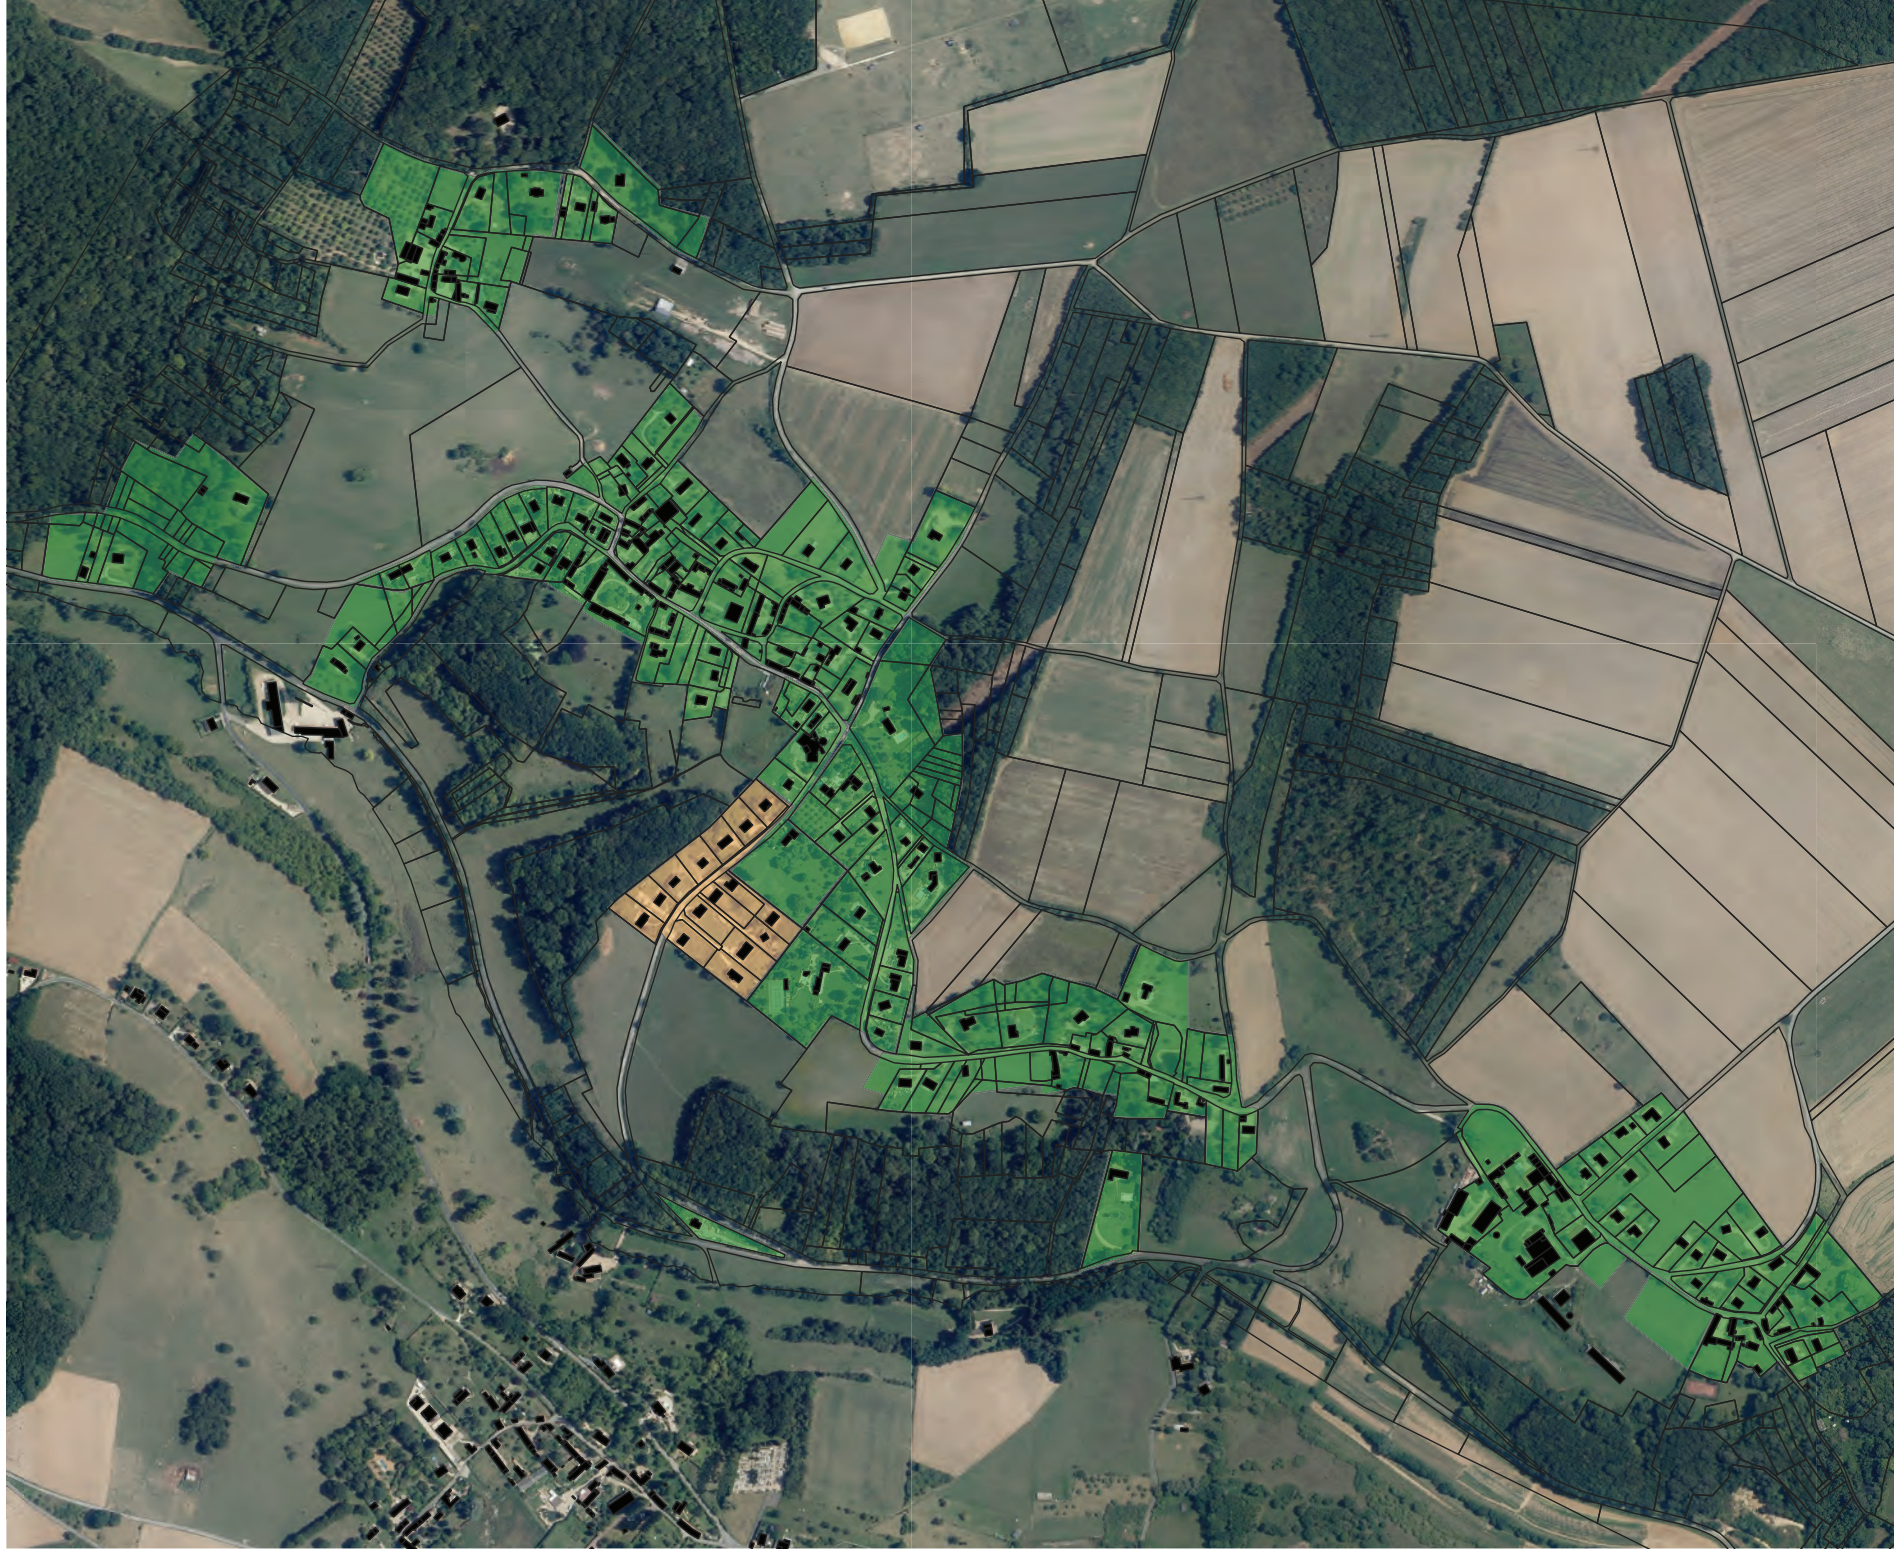

1 : 6 000


- Bâti
- Intermédiaire
- Champêtre



- Champêtre
- Intermédiaire
- Bâti



Zonage réglementaire clôtures - SAINT JULIEN DE LA LIGUE

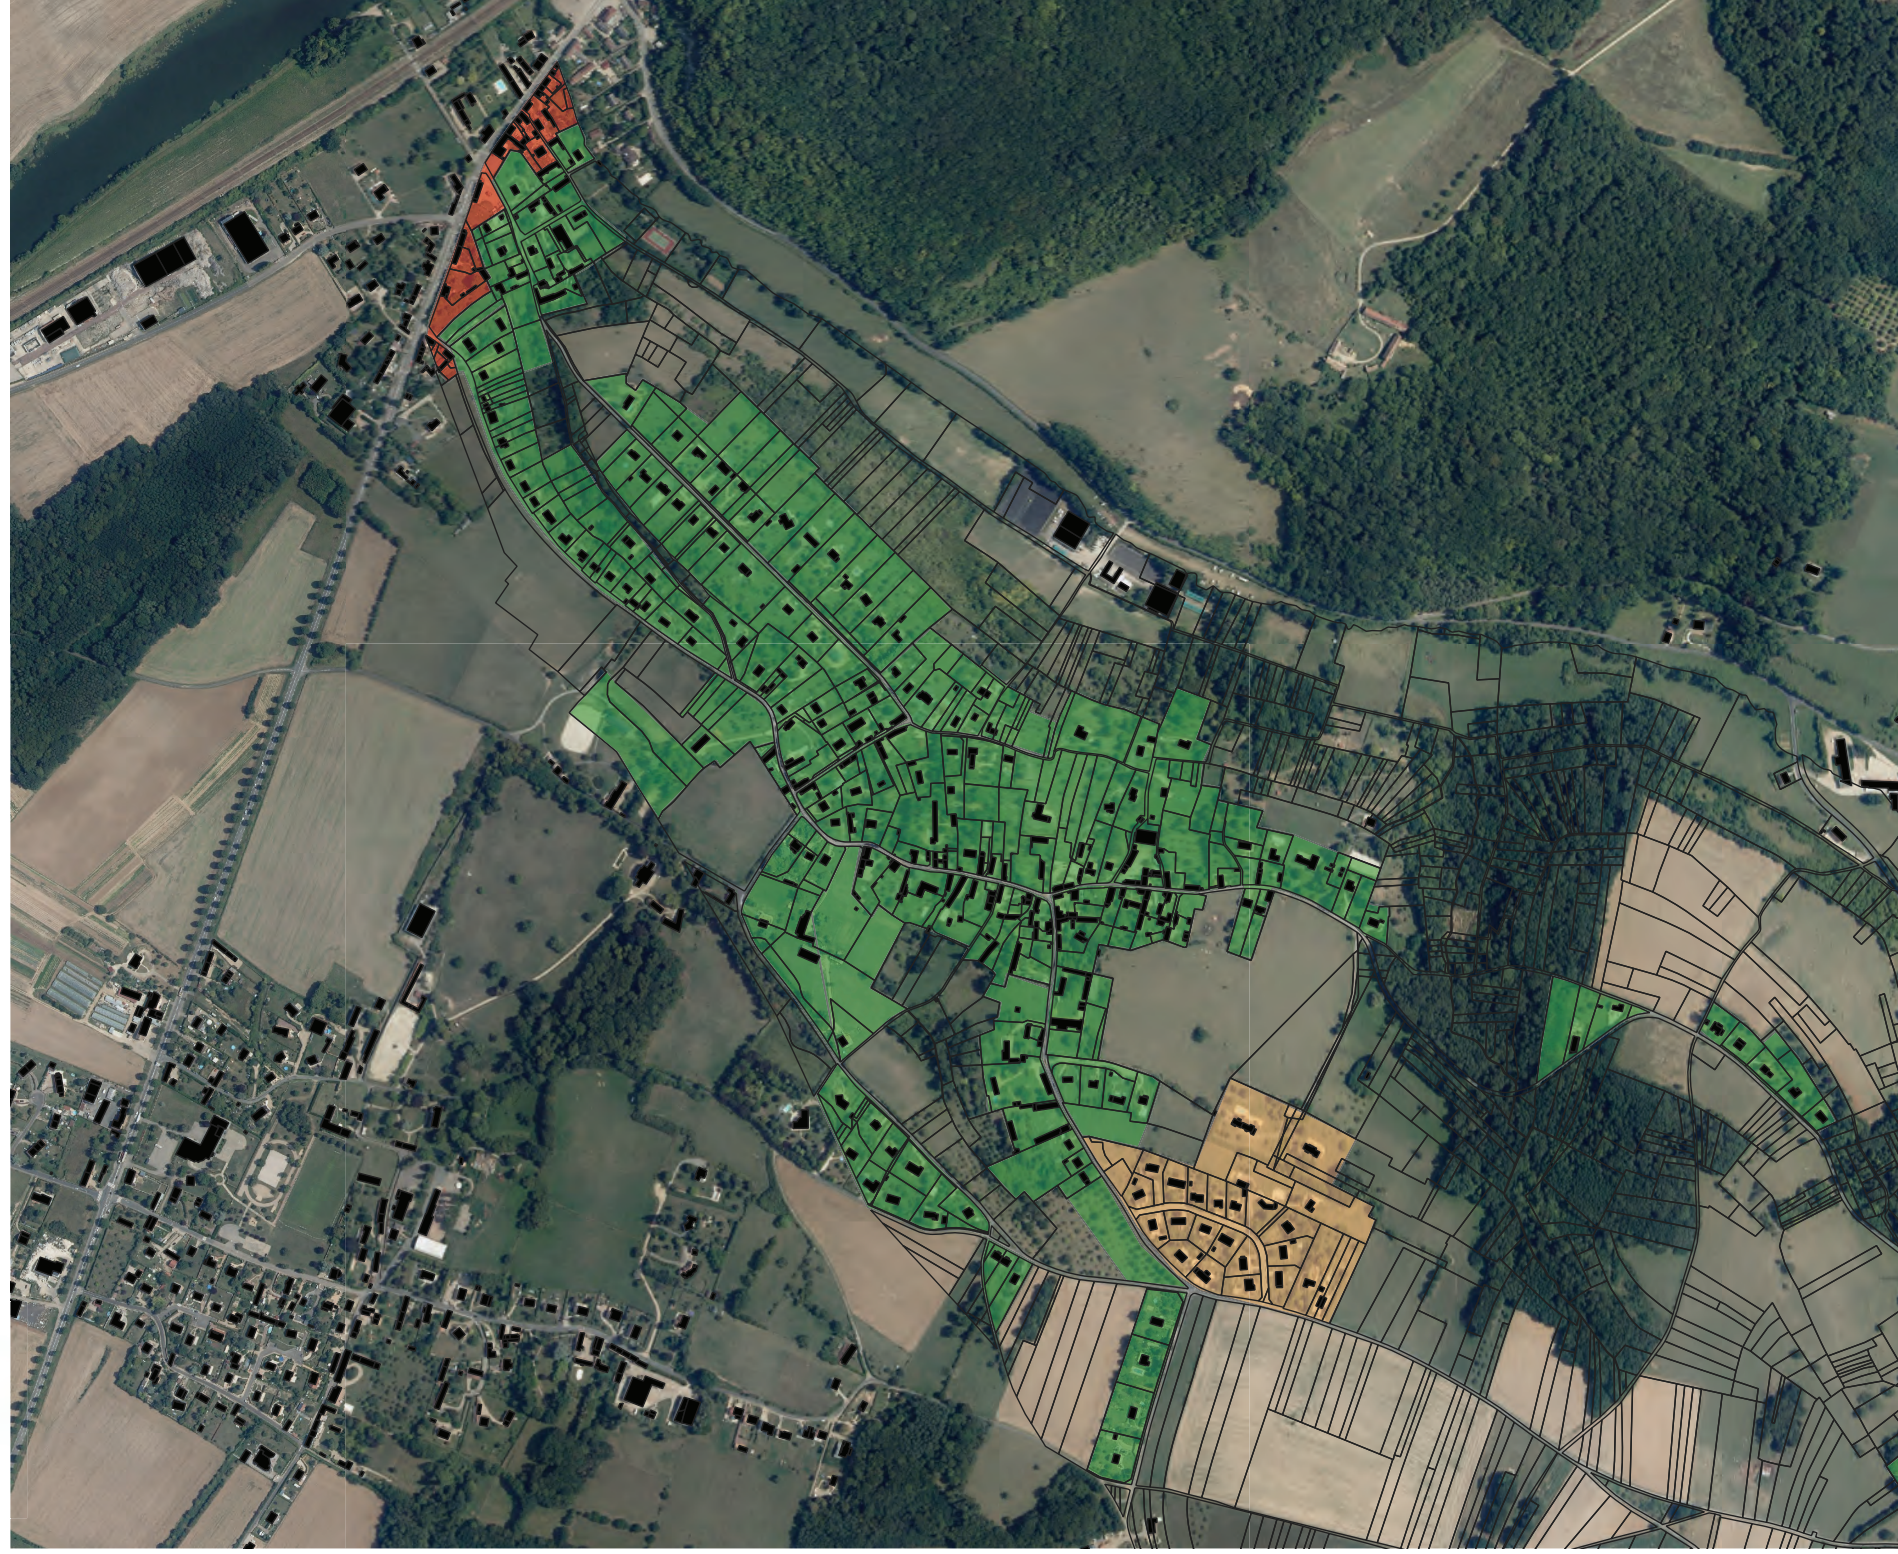

1 : 6 500

- Bâti
- Urbain
- Intermédiaire
- Champêtre




1 : 6 000

■ Bâti
■ Champêtre



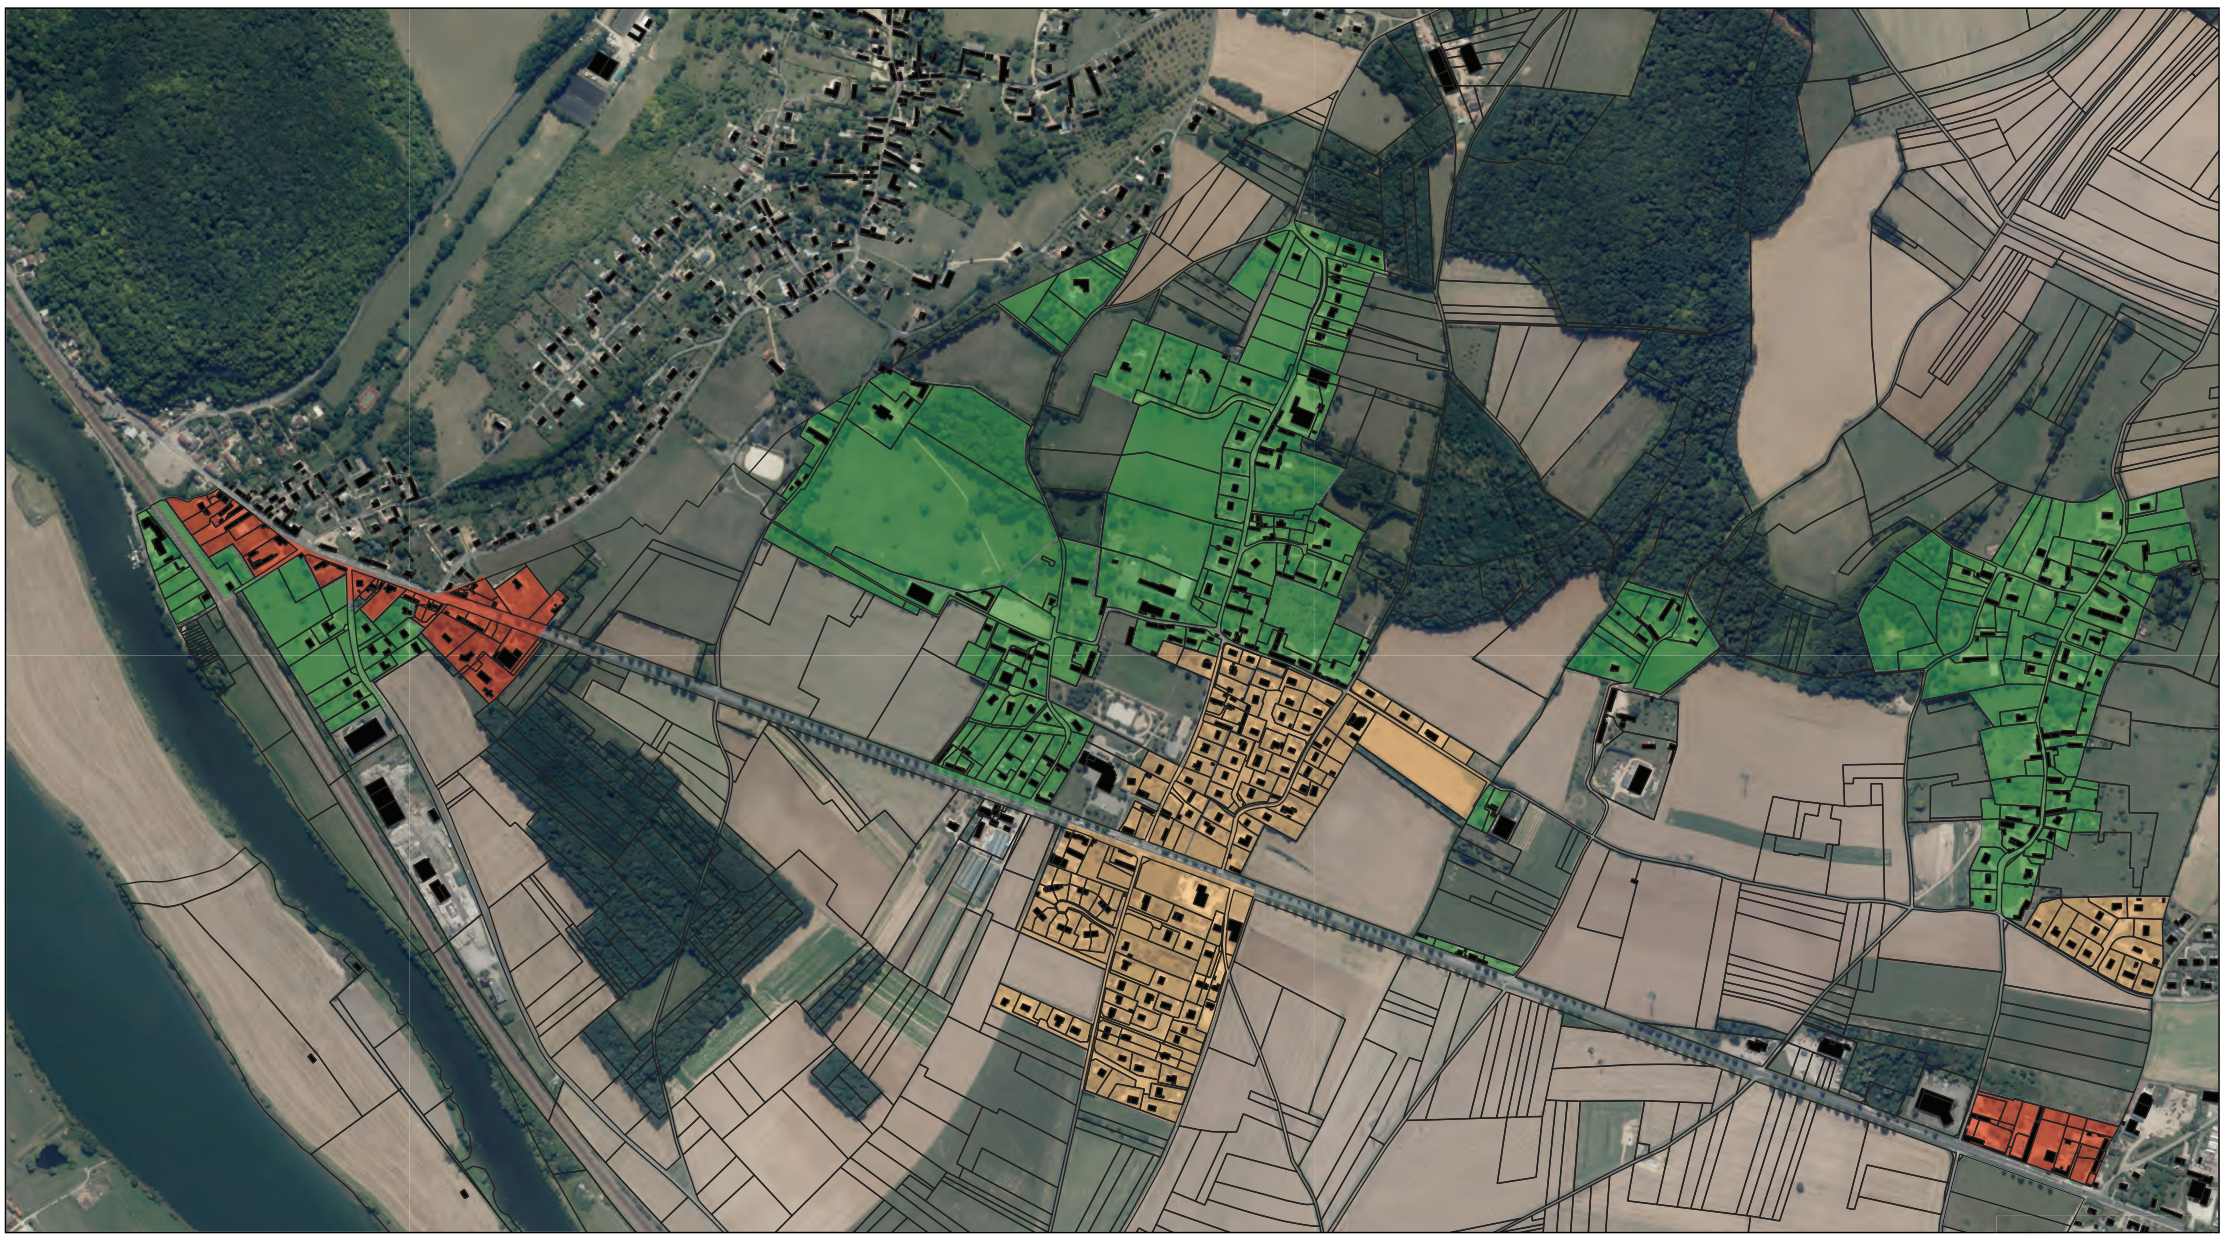


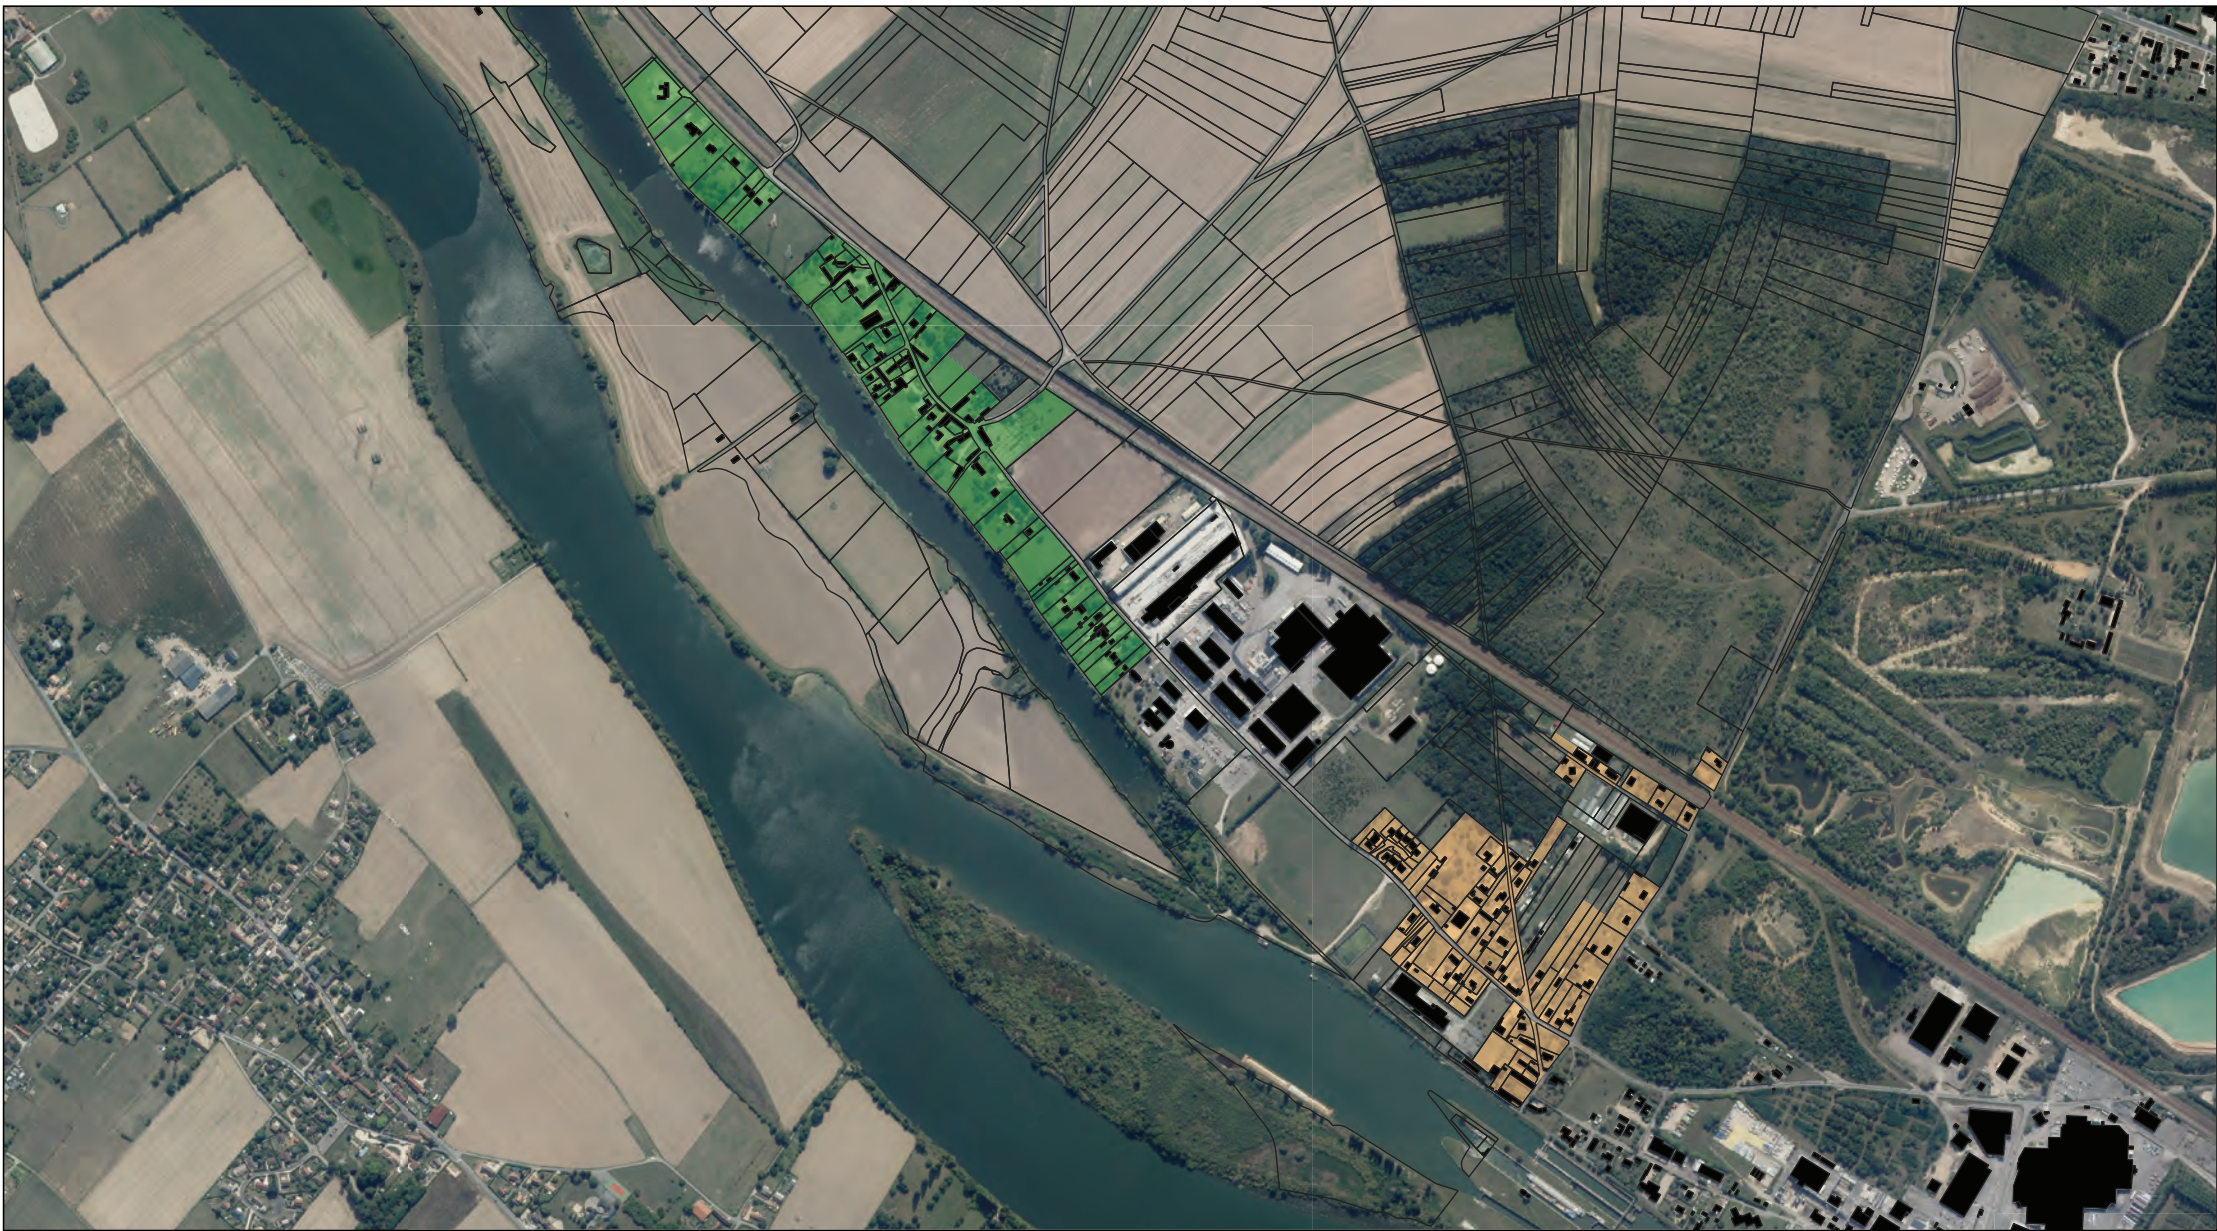
- Champêtre
- Intermédiaire
- Urbain
- Bâti



Zonage réglementaire clôtures - SAINT PIERRE LA GARENNE



-  Champêtre
-  Intermédiaire
-  Bâti



Zonage réglementaire clôtures - SAINT PIERRE LA GARENNE



- Champêtre
- Intermédiaire
- Bâti



Zonage réglementaire clôtures - VILLERS SUR LE ROULE